



PIANTA PIANO TERRA ESISTENTE

scala 1:100

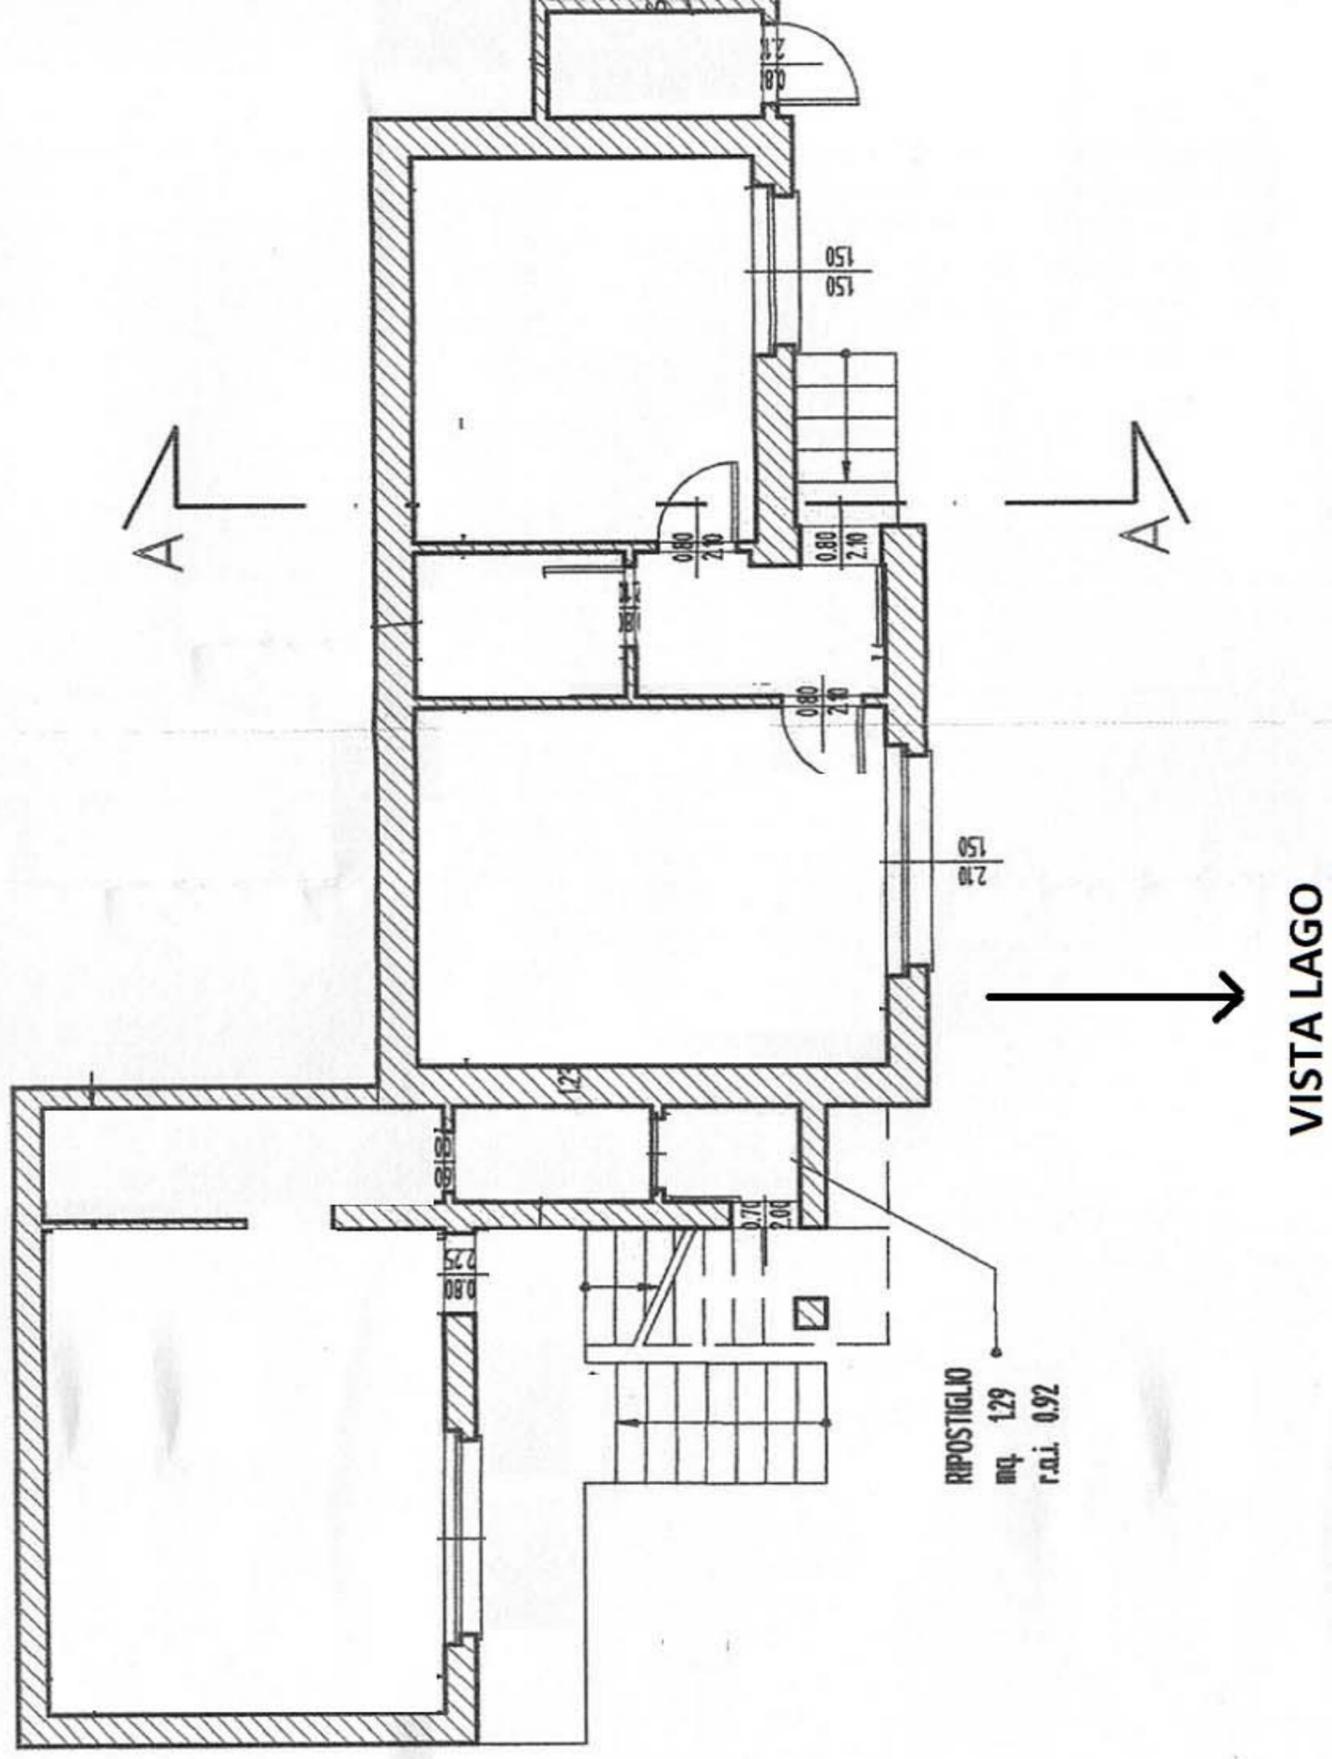

PIANTA PIANO PRIMO ESISTENTE
scala 1:100

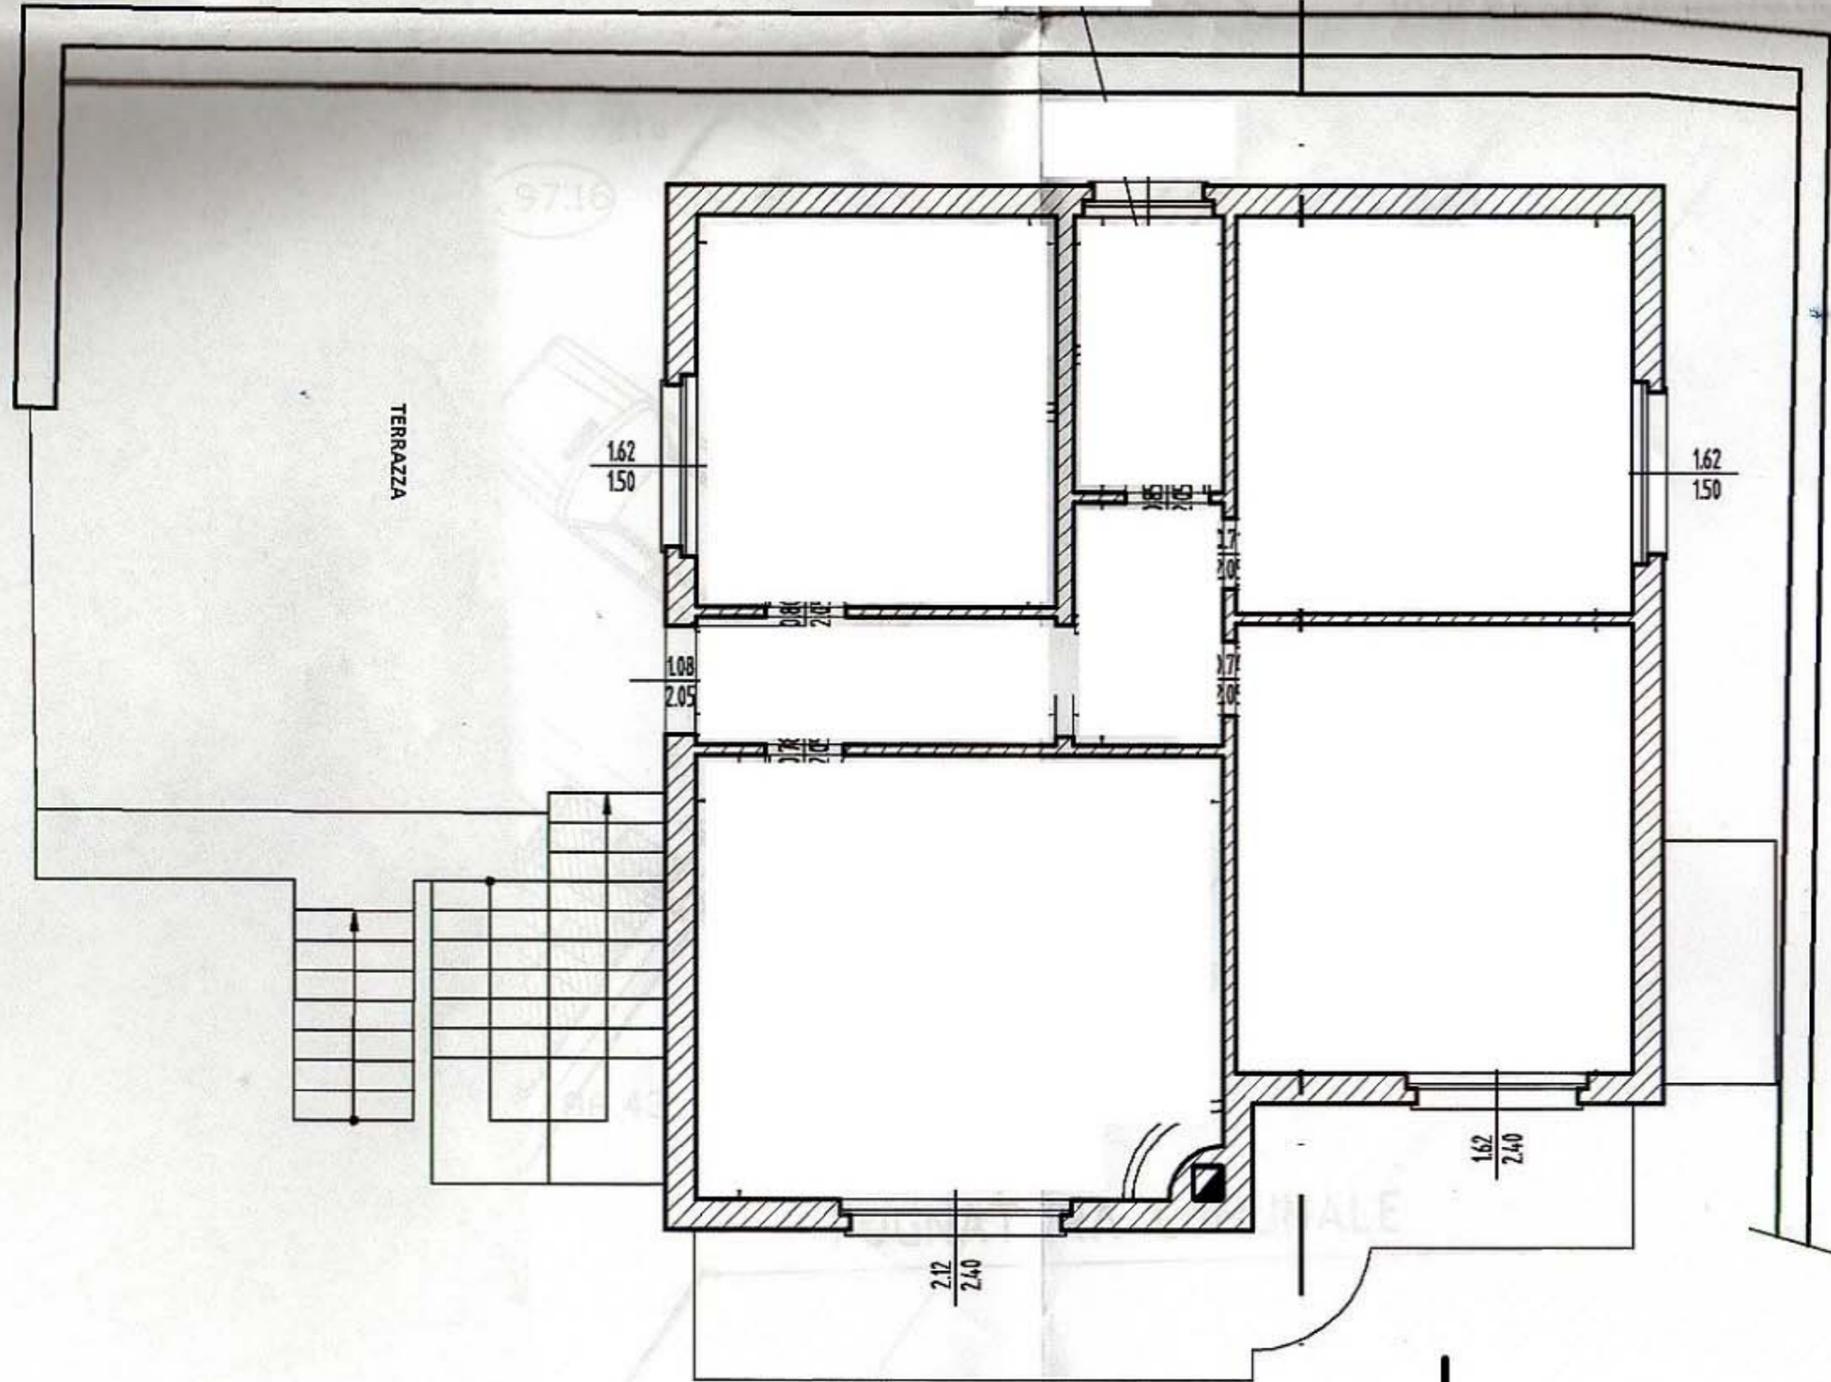

PIANTA COPERTURA ESISTENTE
scala 1:100

VISTA LAGO