Agenzia del Territorio
CATASTO FABBRICATI
Ufficio Provinciale di
Verona

Dichiarazione protocollo n. del	
Planimetria di u.i.u. in Comune di Bardolino	
Via Campagnola civ.	
Identificativi Catastali: Sezione: Foglio: 10 Particella: 1890 Subalterno: 1	Compilata da: Bazerla Christian Iscritto all'albo: Geometri Prov. Verona N. 2670

Scheda n. 1 Scala 1:200

Collegio Provinciale Geometri e Geometri Laureati di Verona
Iscrizione Albo N. 2670
Geometra
Christian Bazerla

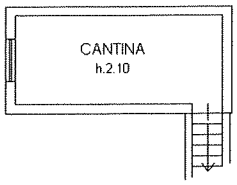

PIANO INTERRATO

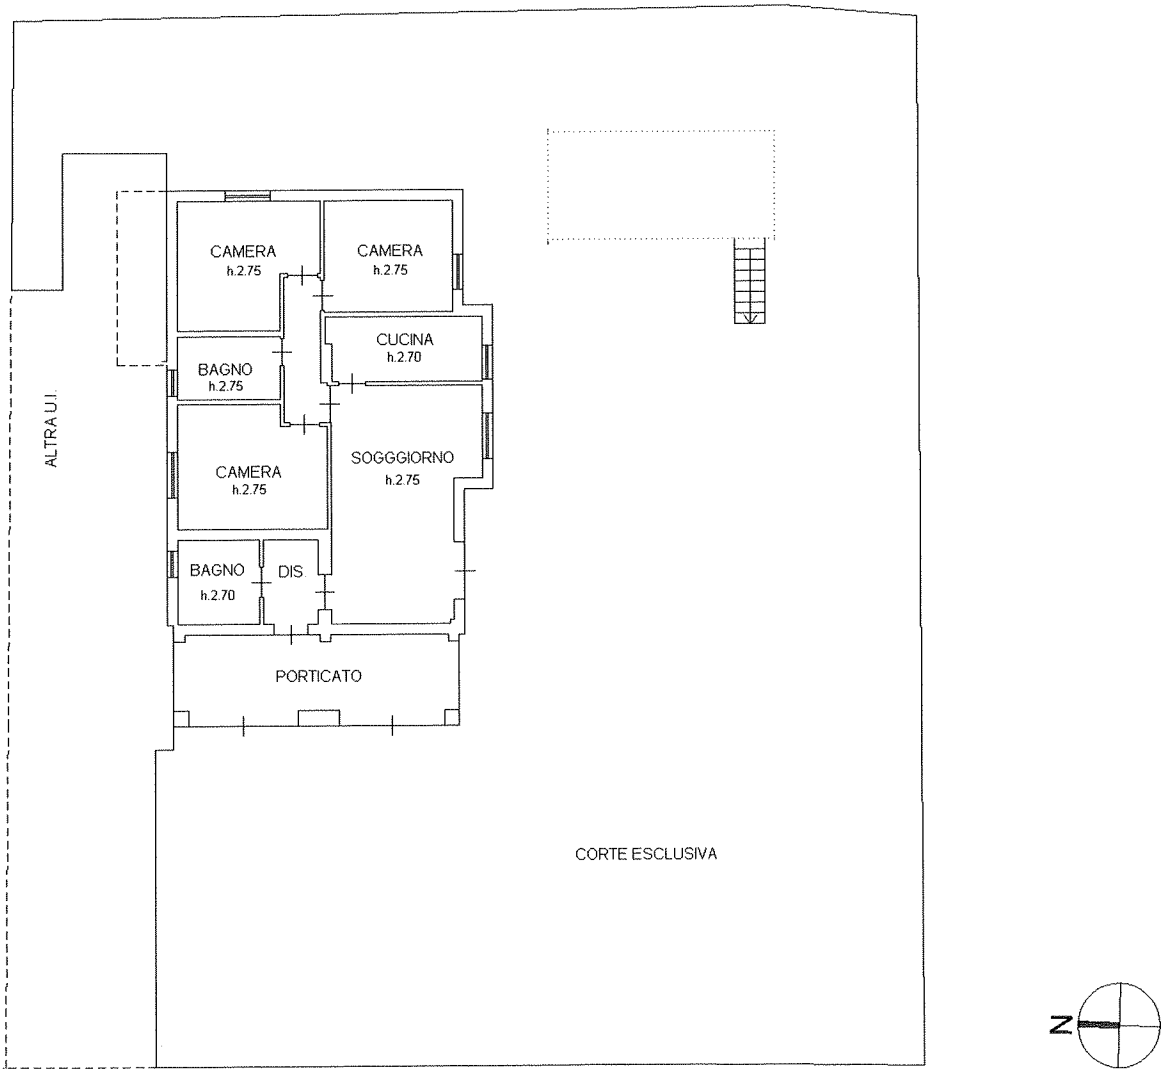

PIANO TERRA

Agenzia del Territorio
CATASTO FABBRICATI
Ufficio Provinciale di
Verona

Dichiarazione protocollo n. del

Planimetria di u.i.u. in Comune di Bardolino

Via Campagnola civ.

Identificativi Catastali:
Sezione:
Foglio: 10
Particella: 1890
Subalterno: 2

Compilata da:
Bazerla Christian

Iscritto all'albo:
Geometri

Prov. Verona N. 2670

Scheda n. 1 Scala 1:200

Collegio Provinciale Geometri e Geometri Laureati di Verona
Iscrizione Albo N. 2670
Geometra
Christian Bazerla

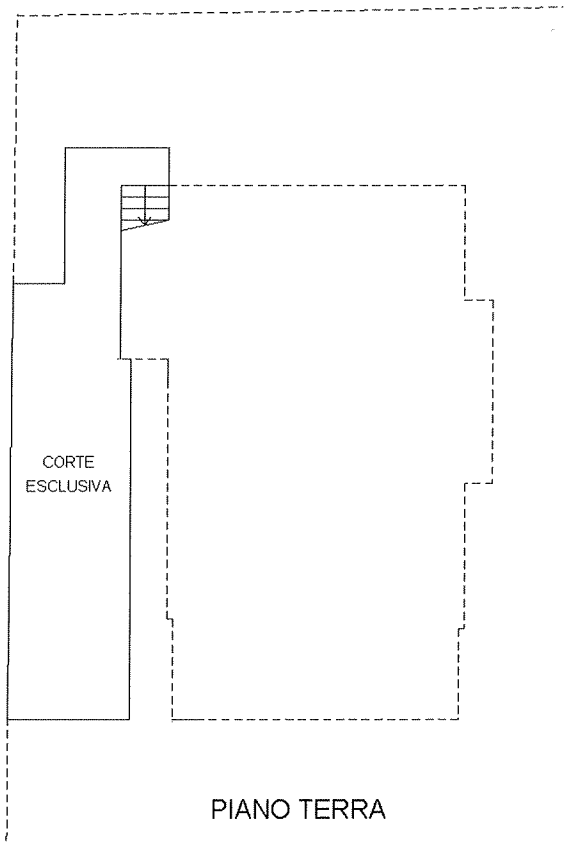

PIANO TERRA

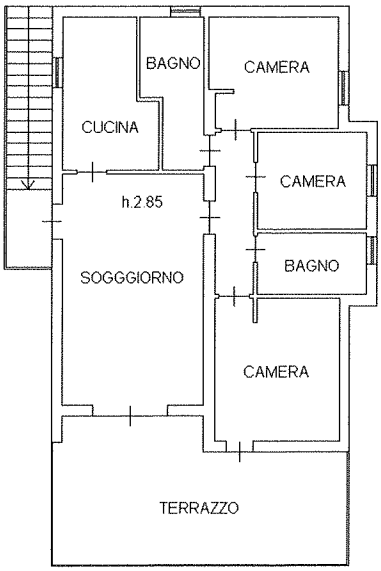

PIANO PRIMO